


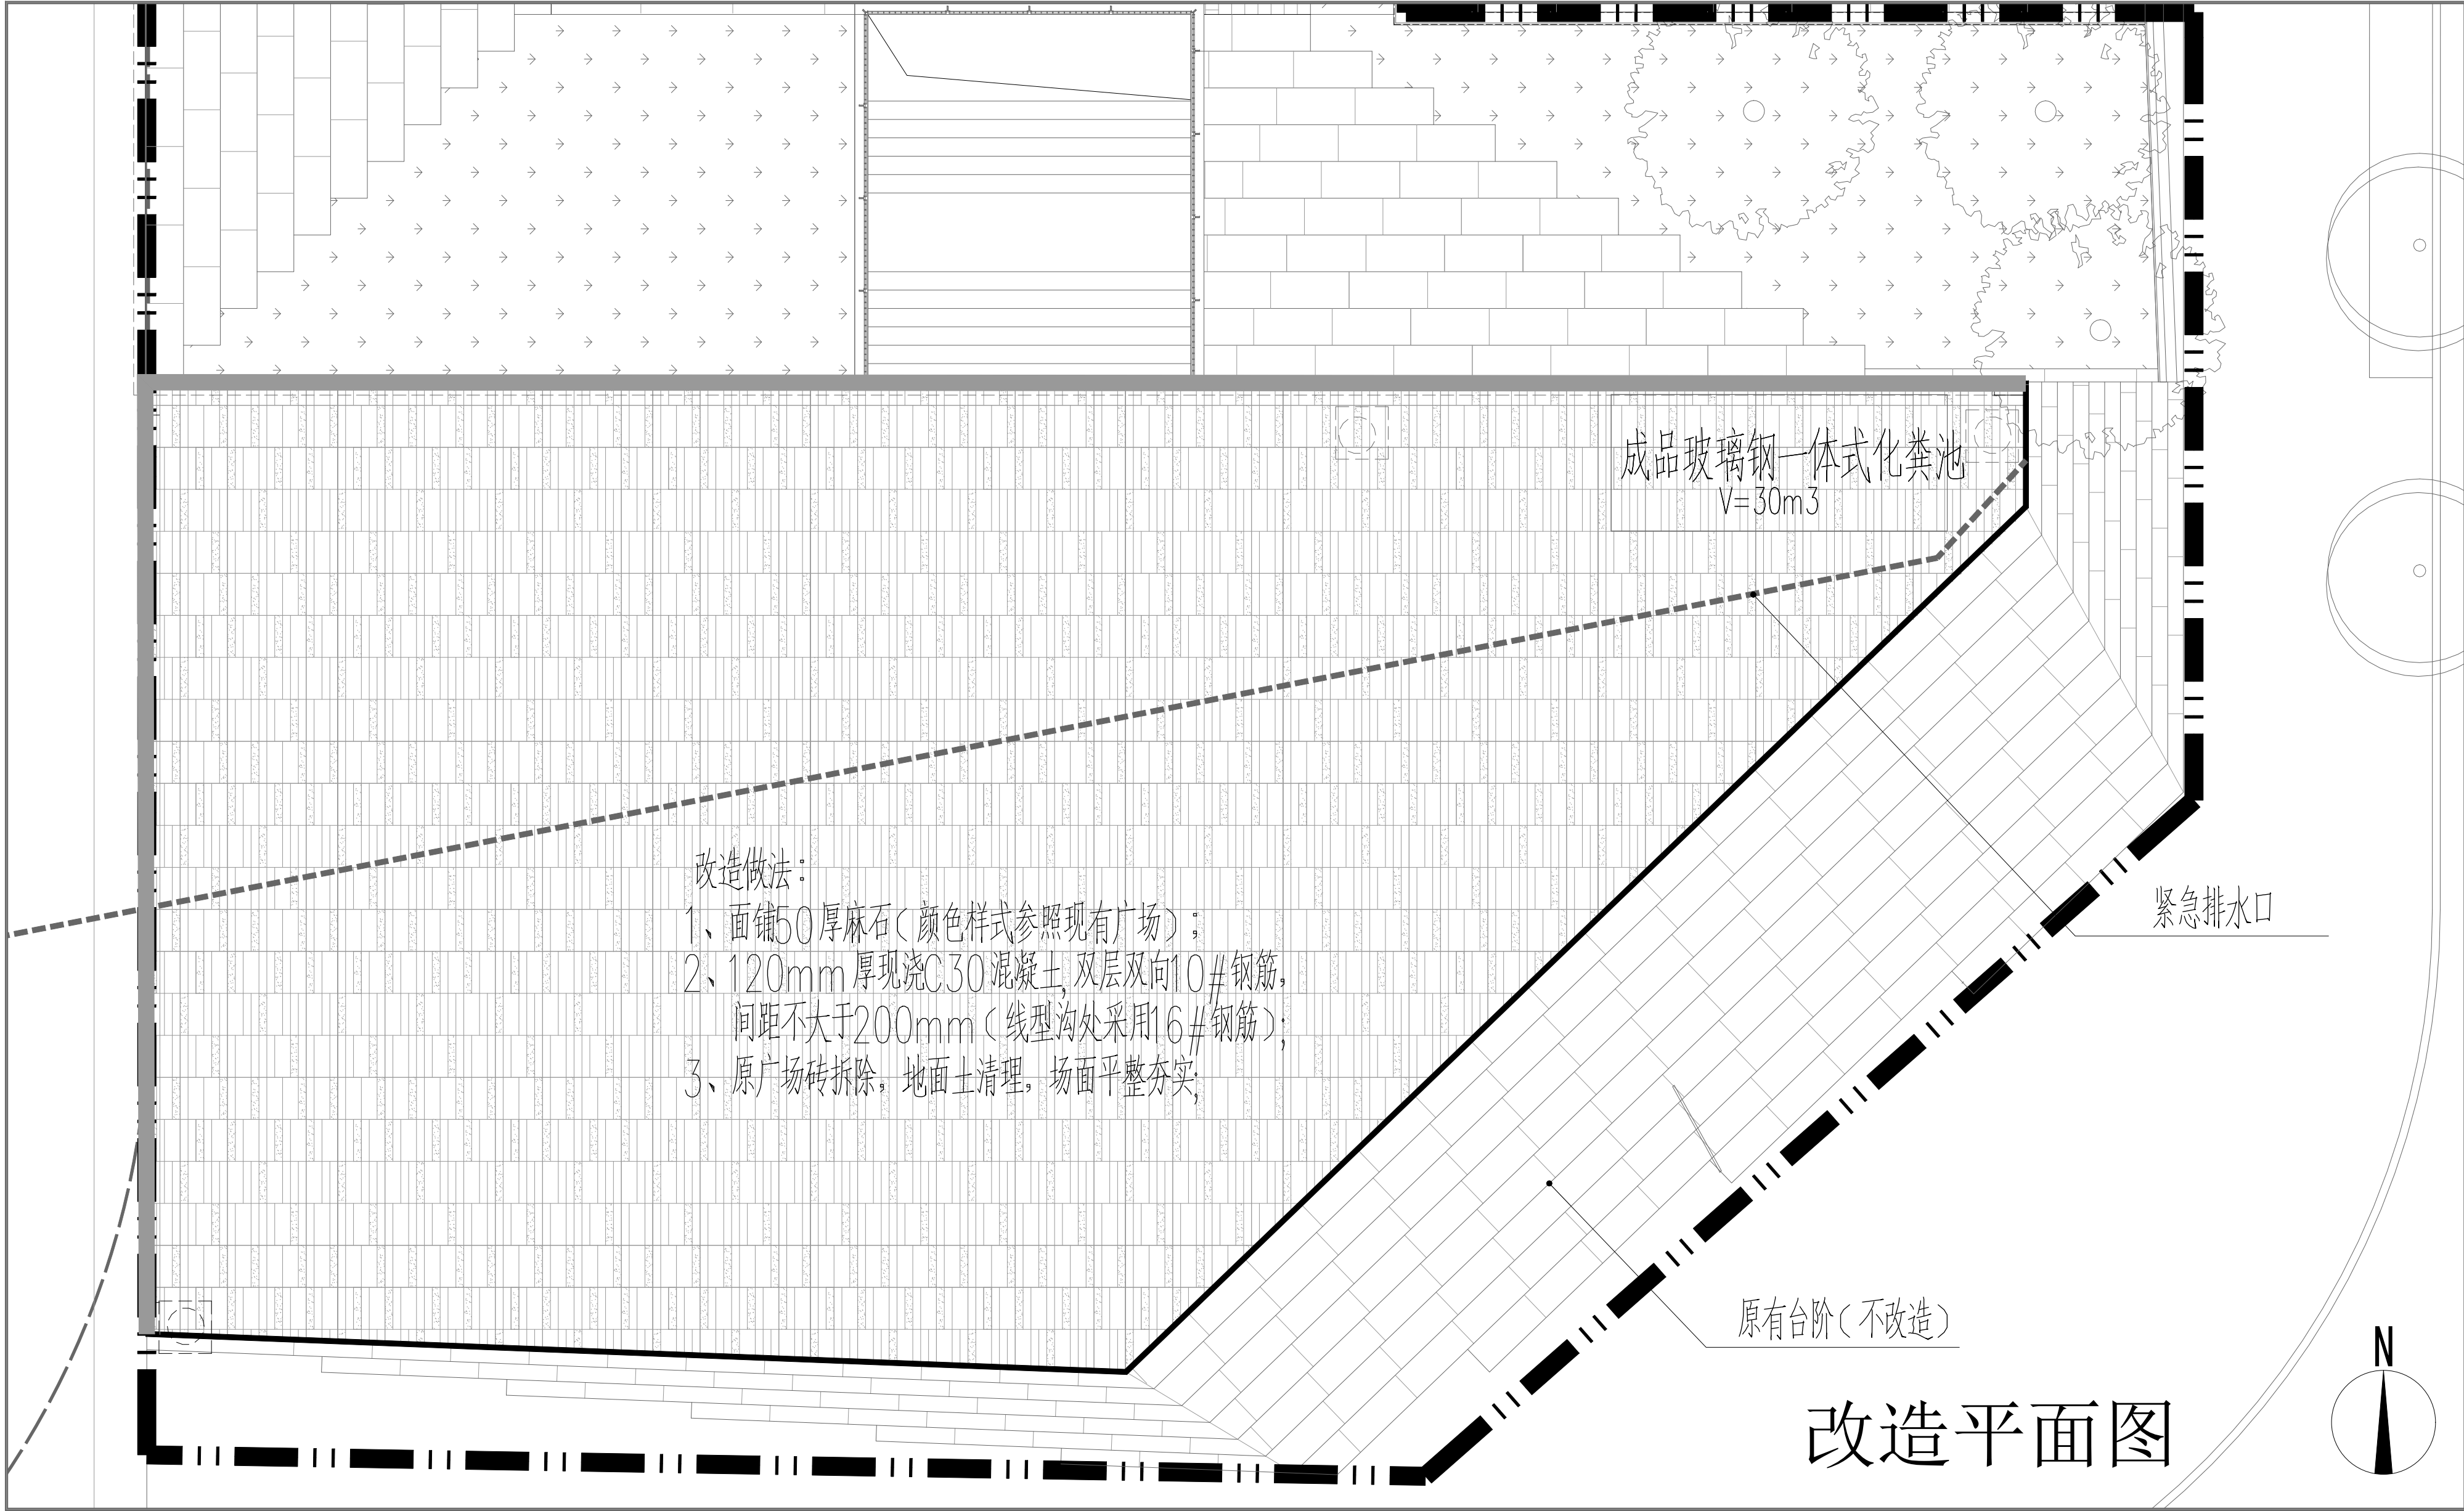

改造做法：


- 1、面铺50厚麻石（颜色样式参照现有广场）；
- 2、120mm厚现浇C30混凝土，双层双向10#钢筋，间距不大于200mm（线型沟处采用16#钢筋）；
- 3、原广场砖拆除，地面土清理，场面平整夯实；

成品玻璃钢一体式化粪池
V=30m³

紧急排水口

原有台阶（不改造）

改造平面图

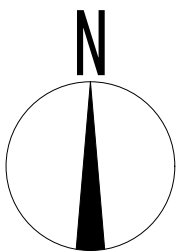

建设单位 深圳粤海天河城购物中心有限公司			
C			
B			
A			
0			
版	号	期	改版本表
修	改	人	
工程名称 金湾港海广场改造			
工程编号			
子项名称			
子项编号			
专业名称			
图纸用途			
1 ☐ 本图不得用于施工、用于			
2 ☐ 本施工图可用于施工。			
说明说明：			
1. 本图设计为总图，总图（含电子版）上均有效。			
2. 本图施工时，只勾画总图（总图）用途，所有外部相关事项			
通过后方可用于施工时，总图勾画总图。此时第1栏勾画无效。			
签字栏			
第一项目负责人			
其他项目负责人			
第一专业负责人			
其他专业负责人			
设计人			
校对人			
审定人			
会签栏			
建筑（第一）			
结构（第一）			
暖通（第一）			
给排水（第一）			
电气（第一）			
注册章			
图名 改造平面图			
图号 建施-001			
图别			
版号			
日期			